

<i>Objekt- / Betriebsname</i>	<i>Objektnummer</i>	<i>erstellt am</i>
Wohn- und Pflegezentrum Rosengarten		31.10.2018
<i>Adresse</i>	<i>Nutzung</i>	<i>aktualisiert am</i>
Schaffhauserstrasse 16	Wohn- und Pflegezentrum	
<i>Gemeinde</i>		<i>Visum</i>
8451 Kleinandelfingen		KS

Titelblatt

Feuerwehrpläne



Eigentümer	Fürsorgeverband Andelfingen		
Nutzer	Fürsorgeverband Andelfingen		
Kontaktperson	Andreas Burkhalter (Zentrumsleiter)	Natel	079 241 14 81
Ersteller	CSF Wunderle GmbH (Stand 31.10.2018)		
Verteilerliste	Brandschutzbehörde Eigentümer Verwaltung Feuerwehr		

Inhaltsverzeichnis	Dokumente	Datum	Register
	Titelblatt	31.10.2018	-
	Objektdatenblatt	31.10.2018	1
	Anfahrtsplan	31.10.2018	2
	Situationsplan	31.10.2018	2
	Ökologieplan	31.10.2018	2
	Gebäudedetailplan UG	31.10.2018	3
	Gebäudedetailplan EG	31.10.2018	3
	Gebäudedetailplan OG	31.10.2018	3
	Gebäudedetailplan DG	31.10.2018	3

<i>Objekt- / Betriebsname</i>	<i>Objektnummer</i>	<i>erstellt am</i>
Wohn- und Pflegezentrum Rosengarten		31.10.2018
<i>Adresse</i>	<i>Nutzung</i>	<i>aktualisiert am</i>
Schaffhauserstrasse 16	Wohn- und Pflegezentrum	
<i>Gemeinde</i>		<i>Visum</i>
8451 Kleinandelfingen		KS

Unterschriften

Feuerwehrpläne

Ersteller

(Bestätigung)

Stanek

Karina

Name

Vorname

Unterschrift

Eigentümer (Vertretung)

(Bestätigung)

Burkhalter

Andreas

Name

Vorname

Unterschrift

Feuerwehr

(Kenntnisnahme)

Name

Vorname

Unterschrift



(vorbehalten bleiben weitere Unterschriften)

Objekt- / Betriebsname	Objektnummer	erstellt am
Wohn- und Pflegezentrum Rosengarten		31.10.2018
Adresse	Nutzung	aktualisiert am
Schaffhauserstrasse 16	Wohn- und Pflegezentrum	
Gemeinde		Visum
8451 Kleinandelfingen		KS

Objektdatenblatt

Feuerwehrpläne

	Telefon / Ansprechperson	Andreas Burkhalter	Natel 079 241 14 81
	Personenbelegung	70 Personen (45 Bewohner & 25 Angestellte)	
	Zufahrt	via Weinlandstrasse - Schaffhauserstrasse	
	Schlüsseldepot/-tresor	Feuerwehrrauptzugang, Seite Niedergasse Zugang TH 02, Seite Niedergasse	
	Flucht- und Rettungswege	Siehe Detailpläne	
	Sammelplatz	Vorplatz altes Gemeindehaus Kleinandelfingen	
Technischer Brandschutz			
	Brandmeldeanlage	BMA	☒ Vollüberwachung ☐ Teilüberwachung
	Stationäre Löscheinrichtungen	Wasserlöschposten	Untergeschoss - TH 01 Obergeschoss - TH 01-04 Dachgeschoss - TH 04
	Rauch- und Wärmeabzugsanlage	Standort	TH 02, Eingang Erdgeschoss TH 03, Eingang Erdgeschoss TH 04, Eingang Erdgeschoss
Löschwasserversorgung			
	Löschwasserversorgung	Hydranten	Ecke Schaffhauserstr. Niedergasse Ecke Niedergasse Hinterhofstr. Süd Fassade, Seite Schaffhauserstr.

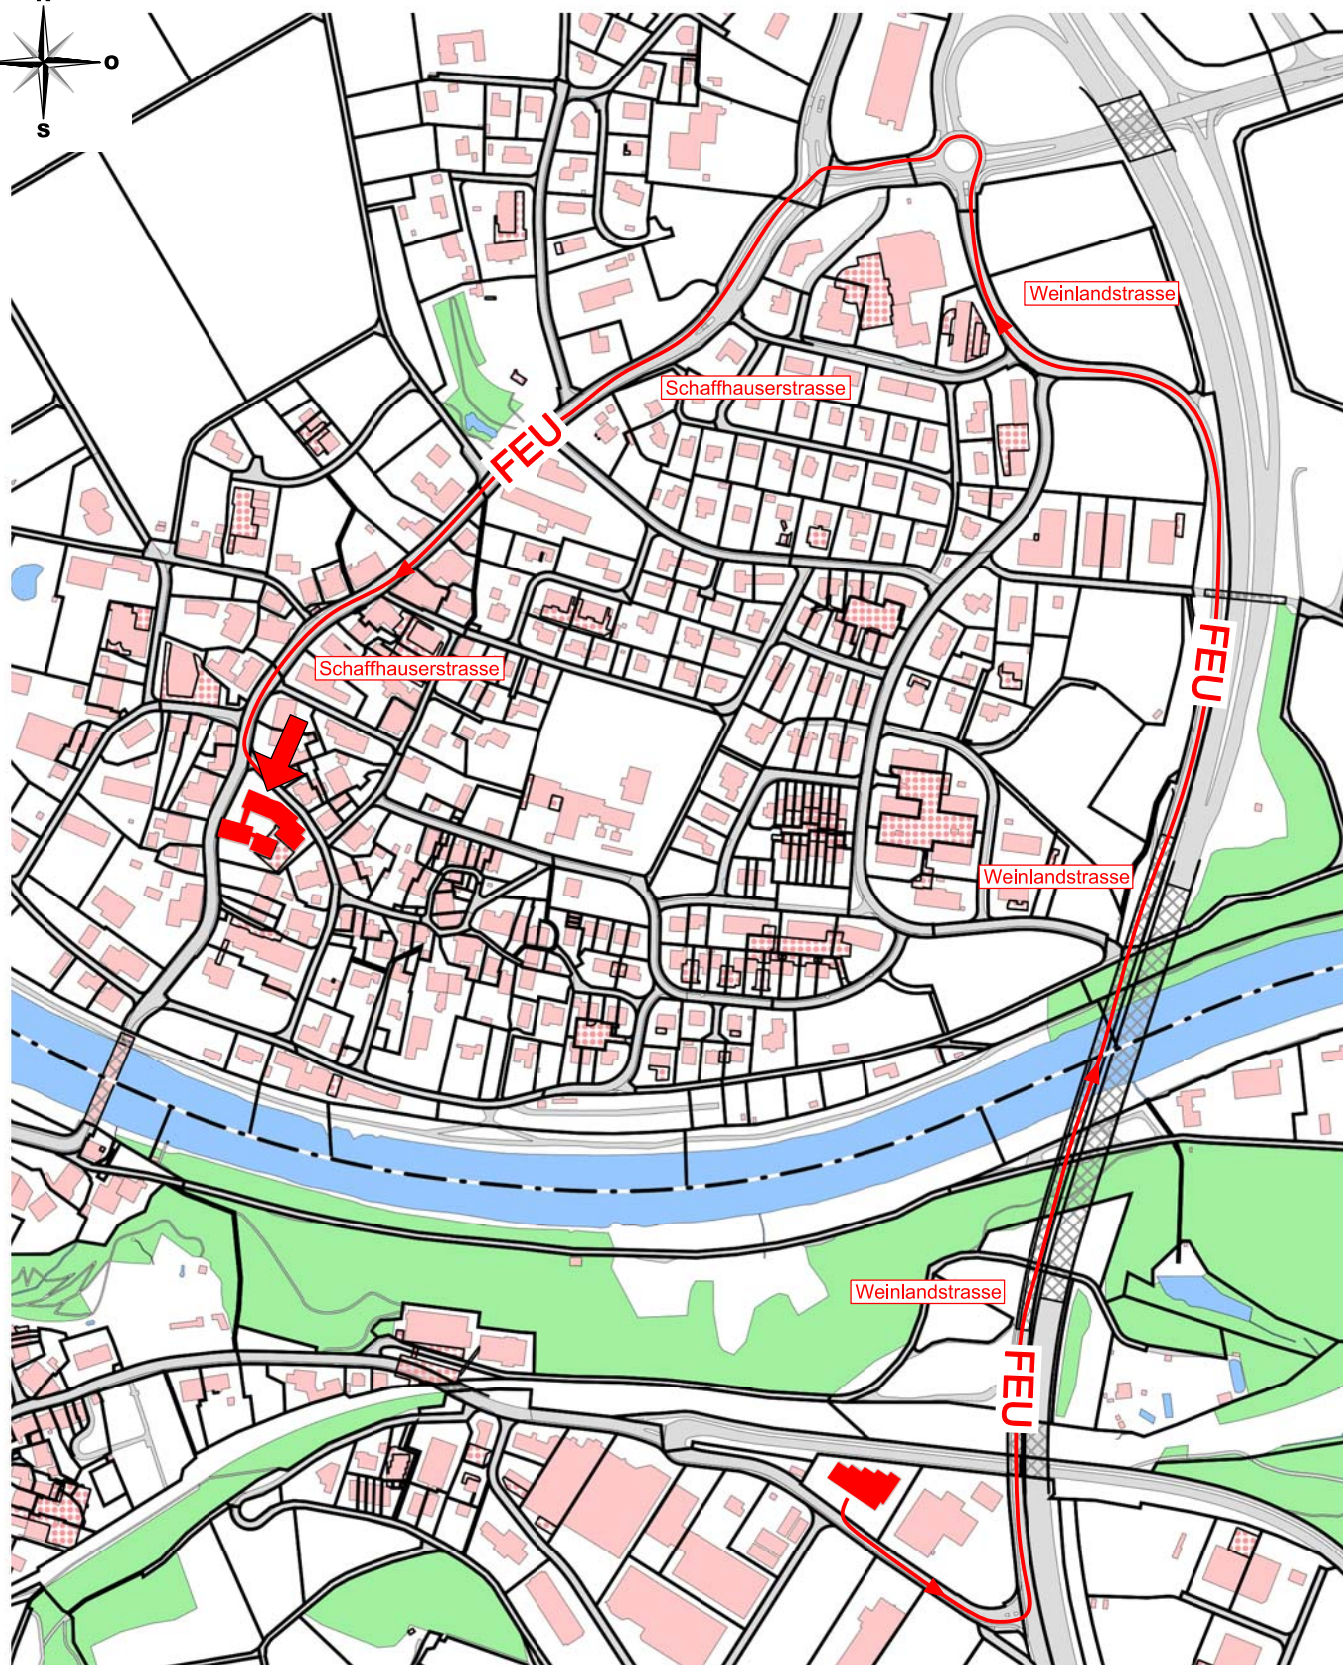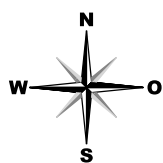


Legende

-  Hauptzugang Feuerwehr
-  Feuerwehranfahrt

0 100 m 200 m 300 m 400 m 500 m

CSF Wunderle GmbH CSF Wunderle GmbH	Objekt:	Wohn- und Pflegezentrum Rosengarten		gezeichnet:	31.10.2018	Massstab:	Format:
	Situation V Betrieb	Übersicht		geändert:		1:5000	A4
	geprüft:						
	Planart:	Anfahrtsplan		Datei\Plan Nr.: FW-Anfahrtsplan Index: 00			
				Pfad:			
			Adresse: Schaffhauserstr. 16, 8451 Kleinandelfingen				

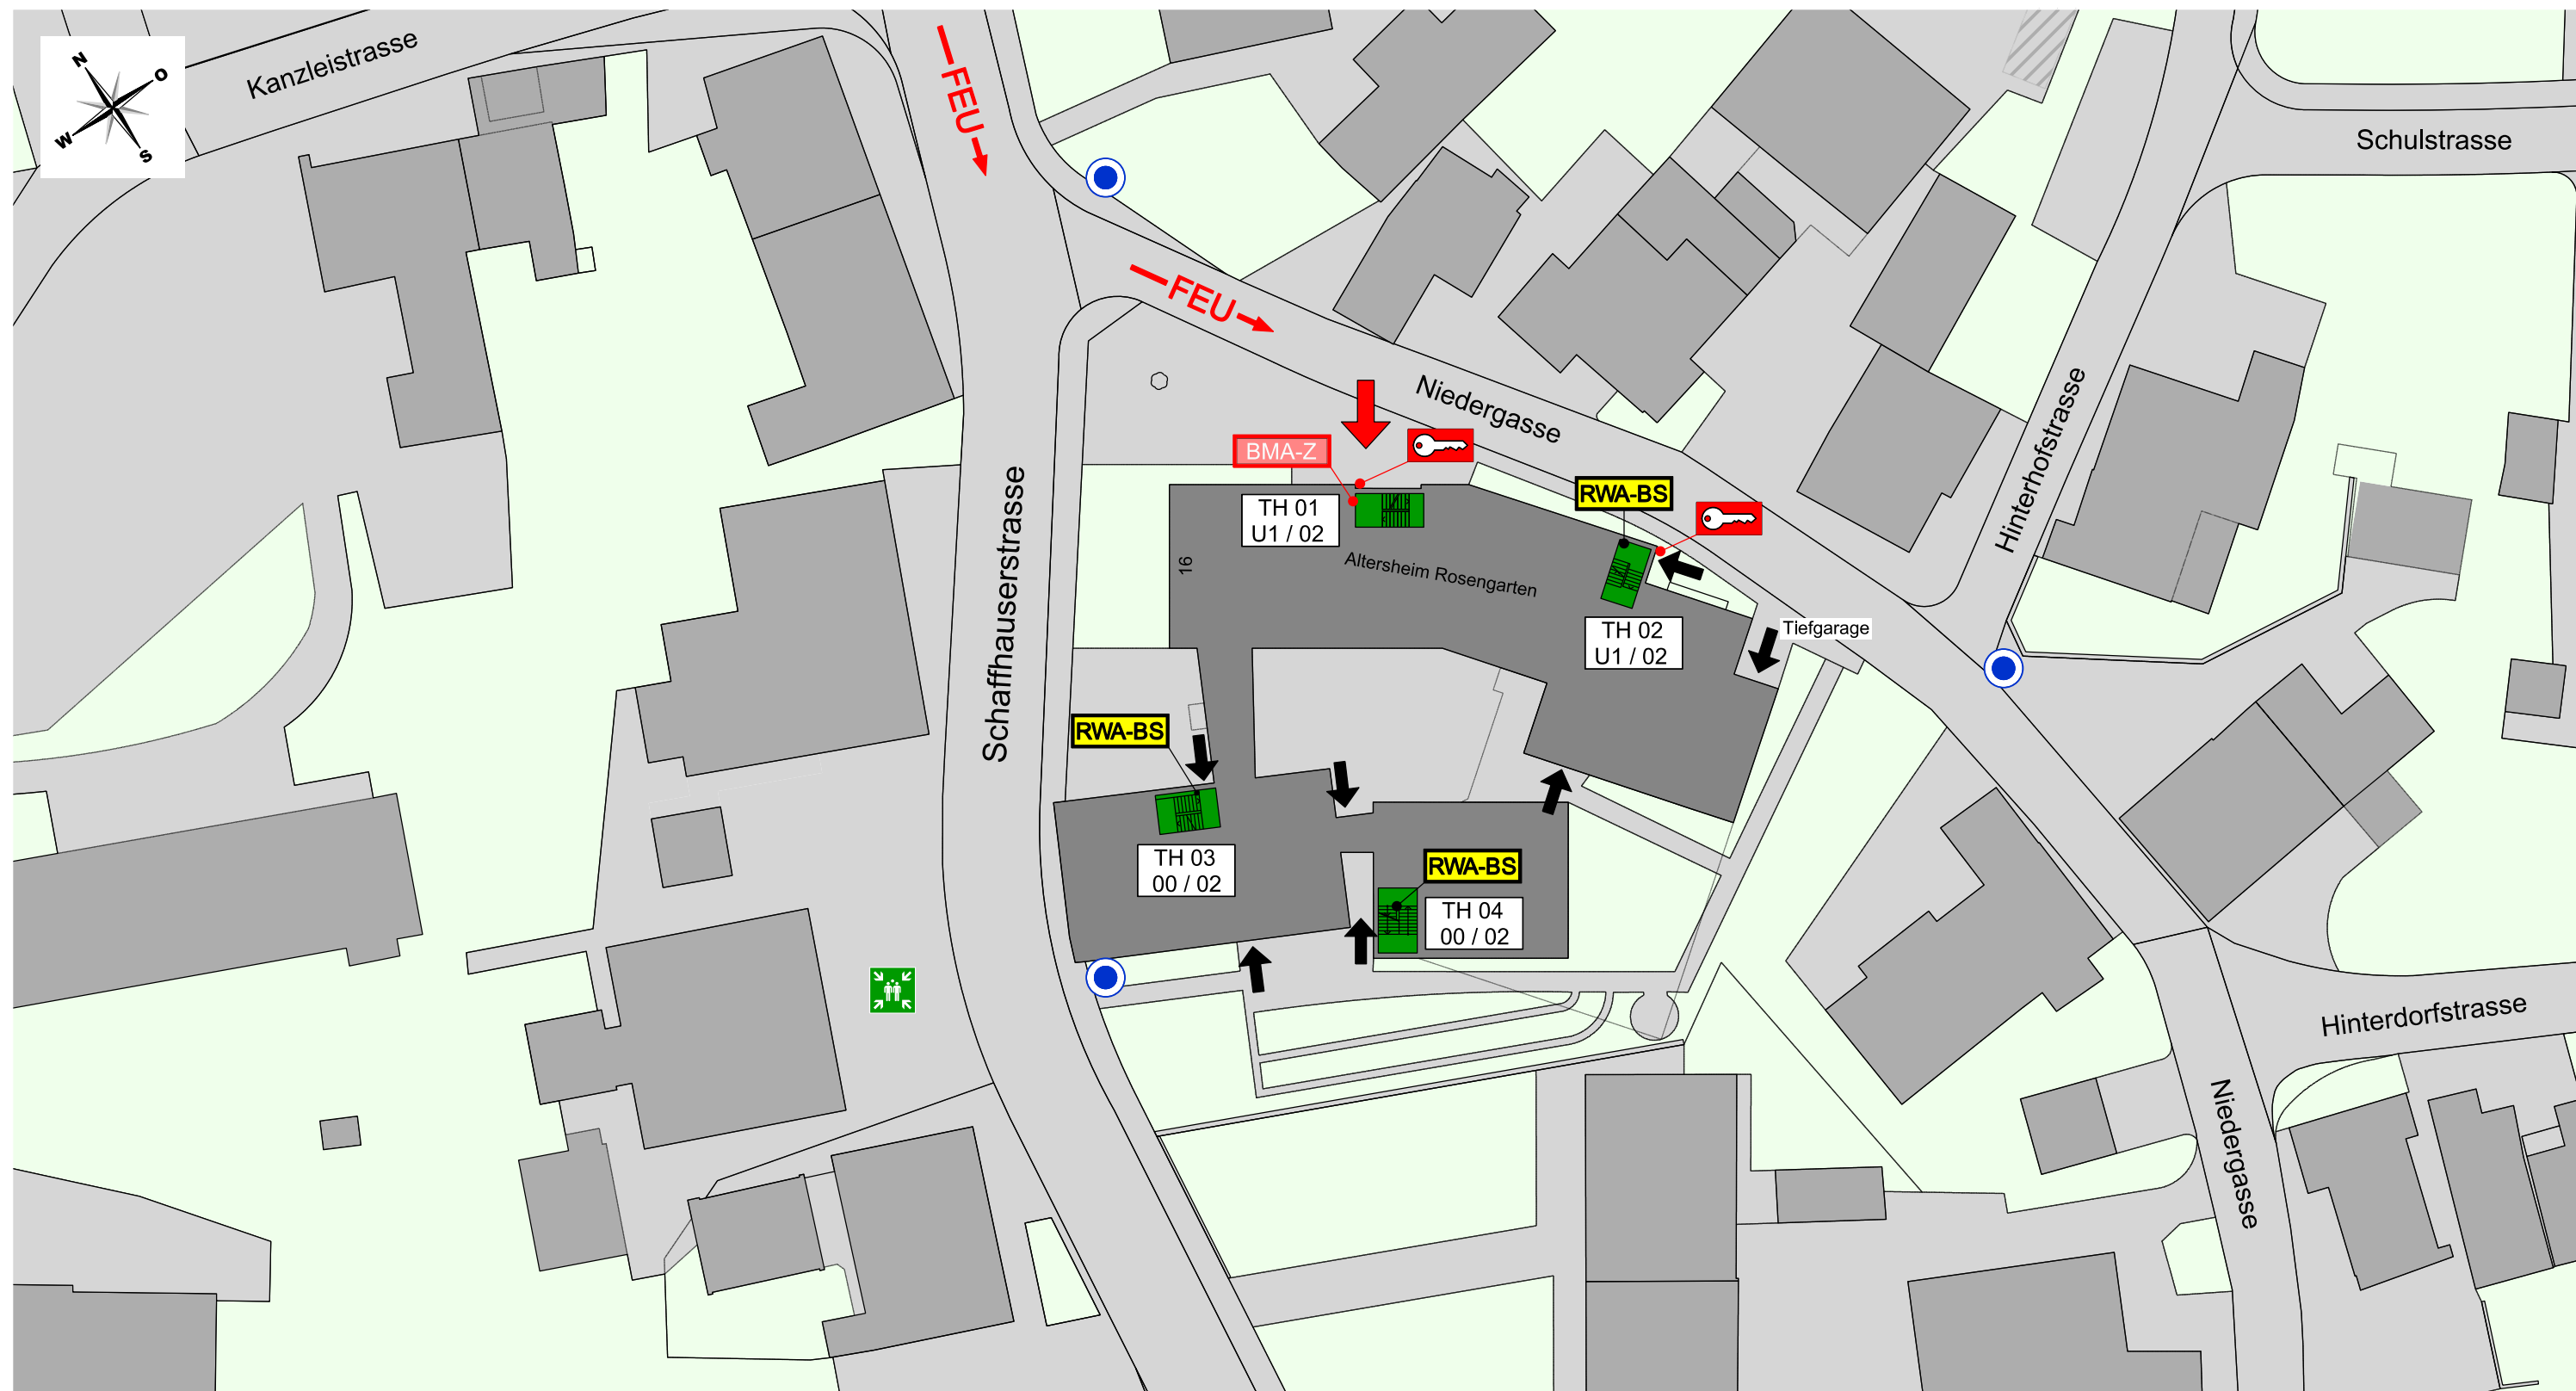

Legende

- Gebäude

Umliegende Gebäude

befestigte Fläche

Grünflächen
- FEU→

Hauptzugang Feuerwehr

→

zusätzlicher Zugang Feuerwehr

🔑

Schlüsseldepot
- TH Nr.
X / Y

Bereich und Lage
Treppenhäuser

BMA-Z

Brandmeldeanlage
Zentrale

RWA-BS

Rauch- und Wärmeabzug
Bedienstelle

🚶

Sammelplatz

🔵

Überflurhydrant



CSF Wunderle GmbH CSF Wunderle GmbH	Objekt:	Wohn- und Pflegezentrum Rosengarten		gezeichnet:	31.10.2018	Massstab:	Format:
	Situation V Betrieb	Übersicht		geändert:		1:500	A3
	Planart:	Situationsplan		geprüft:			
				Datei\Plan Nr.:	FW-Situationsplan		Index: 00
				Pfad:	Adresse: Schaffhauserstr. 16, 8451 Kleinandelfingen		




Legende

	Gebäude		Schmutzwasser		Einlaufschacht Meteorabwasser
	Umliegende Gebäude		Meteorwasser		Kontrollschacht Meteorabwasser
	befestigte Fläche		Einlaufschacht Schmutzabwasser		Schacht mit Rückhalteklappe
	Grünflächen		Kontrollschacht Schmutzabwasser		



	Objekt:	Wohn- und Pflegezentrum Rosengarten	gezeichnet:	31.10.2018	Massstab:	Format:
	Situation V Betrieb	Kanalisation	geändert:		1:500	A3
	Planart:	Ökologieplan	geprüft:			
			Datei\Plan Nr.:	FW-Ökologieplan		Index: 00
			Pfad:			
CSF Wunderle GmbH			Adresse: Schaffhauserstr. 16, 8451 Kleinandelfingen			

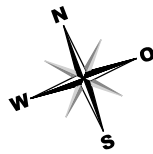

Legende

- TH Nr.
X / Y

Bereich und Lage
Treppenhäuser
- Wasserlöschposten
- Brandfallgesteuert
- Bereich mit
Brandmelderüberwachung
- Feuerwiderstand
- vertikaler Fluchtweg
- horizontaler Fluchtweg
- Notausgang



DG / 02			
OG / 01		Verbindungsgang	
EG / 00		Entree	
UG / U1			

0

5 m


10 m

15 m

20 m

25 m


CSF Wunderle GmbH CSF Wunderle GmbH	Objekt:	Wohn- und Pflegezentrum Rosengarten		gezeichnet:	31.10.2018	Massstab:	Format:
	Situation V Betrieb	Untergeschoss		geändert:		1:250	A3
	Planart:	Gebäudedetailplan		geprüft:	Datei\Plan Nr.: FW-Detailplan UG		Index: 00
				Pfad:			
				Adresse:	Schaffhauserstr. 16, 8451 Kleinandelfingen		

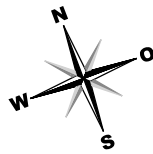


Legende

- Feuerwehrhauptzugang
- Schlüsseldepot
- Bereich und Lage Treppenhäuser
- Brandmeldezentrale
- Brandfallgesteuert
- Bereich mit Brandmelderüberwachung
- Rauch- und Wärmeabzug Bedienstelle
- Feuerwiderstand
- vertikaler Fluchtweg
- horizontaler Fluchtweg
- Notausgang


Schaffhauserstrasse

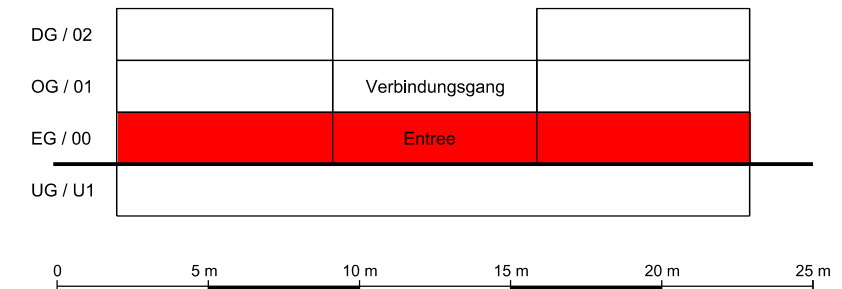

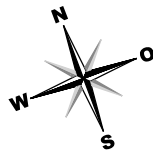

Legende

- TH Nr.
X / Y Bereich und Lage Treppenhäuser
- Wasserlöschposten
- Brandfallgesteuert
- Bereich mit Brandmelderüberwachung
- Feuerwiderstand
- vertikaler Fluchtweg
- horizontaler Fluchtweg
- Notausgang

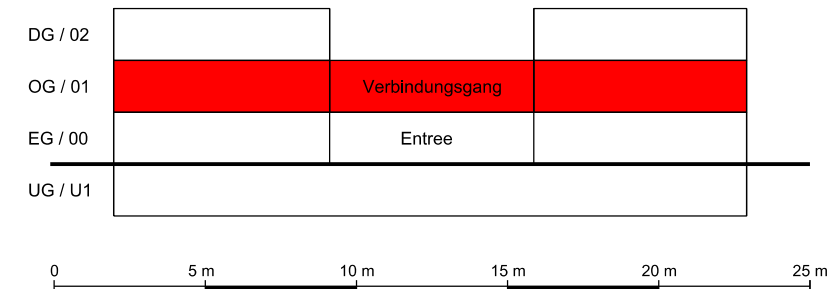



Das Diagramm zeigt einen Treppenturm mit einer Gesamtlänge von 25 m und einer Gesamthöhe von 5 m. Der Turm ist in vier Stufen unterteilt, die von oben nach unten folgende Höhen und Breiten aufweisen:

- DG / 02:** Höhe 3 m, Breite 10 m (rot markiert).
- OG / 01:** Höhe 2 m, Breite 5 m (mit der Beschriftung "Verbindungsgang").
- EG / 00:** Höhe 2 m, Breite 5 m (mit der Beschriftung "Entree").
- UG / U1:** Höhe 3 m, Breite 5 m.

Die Stufenhöhen addieren sich zu 5 m (3 m + 2 m + 2 m + 3 m), was der Gesamthöhe des Turms entspricht. Die Stufenbreiten addieren sich zu 25 m (10 m + 5 m + 5 m + 5 m), was der Gesamtlänge des Turms entspricht.